

**Abádszalók Város Önkormányzata Képviselő-testületének
16/2021. (VIII.19.) önkormányzati rendelete**

**az Abádszalók Helyi Építési Szabályzatáról szóló 17/2005 (XI. 24.) számú rendelet
módosításáról**


Abádszalók Város Önkormányzata Képviselő-testülete az épített környezet alakításáról és védelméről szóló 1997. évi LXXVIII. törvény 62. § (6) bekezdés 6. pontjában kapott felhatalmazás alapján, az Alaptörvény 32. cikk (1) bekezdés a) pontjában, a Magyarország helyi önkormányzatairól szóló 2011. évi CLXXXIX. törvény 13.§ (1) bekezdés 1. pontjában, az épített környezet alakításáról és védelméről szóló 1997. évi LXXVIII. törvény 13. § (1) bekezdésében meghatározott feladatkörében eljárva, a településfejlesztési koncepcióról, az integrált településfejlesztési stratégiáról és a településrendezési eszközökről, valamint egyes településrendezési sajátos jogintézményekről szóló 314/2012. (XI. 8.) Korm. rendelet 28. § (1) bekezdésében biztosított véleményezési jogkörében eljáró Jász-Nagykun-Szolnok Megyei Kormányhivatal Állami Főépítési Iroda, Jász-Nagykun-Szolnok Megyei Kormányhivatal Környezetvédelmi, Természetvédelmi és Hulladékgazdálkodási Főosztály, Hortobágyi Nemzeti Park Igazgatóság, Jász-Nagykun-Szolnok Megyei Katasztrófavédelmi Igazgatóság, Országos Vízügyi Főigazgatóság, Közép-Tisza-vidéki Vízügyi Igazgatóság, Jász-Nagykun-Szolnok Megyei Kormányhivatal Népegészségügyi Főosztály, Budapest Főváros Kormányhivatala Országos Közúti és Hajózási Hatósági Főosztály Útügyi Osztály, Innovációs és Technológiai Minisztérium Közlekedéspolitikáért Felelős Államtitkárság Közlekedési Hatósági Ügyekért Felelős Helyettes Államtitkárság Vasúti Hatósági Főosztály, Innovációs és Technológiai Minisztérium Közlekedéspolitikáért Felelős Államtitkárság Közlekedési Hatósági Ügyekért Felelős Helyettes Államtitkárság Hajózási Hatósági Főosztály, Innovációs és Technológiai Minisztérium Közlekedéspolitikáért Felelős Államtitkárság Közlekedési Hatósági Ügyekért Felelős Helyettes Államtitkárság Légügyi Felügyeleti Hatósági Főosztály, Honvédelmi Minisztérium Állami Légügyi Főosztály, Jász-Nagykun-Szolnok Megyei Kormányhivatal Közlekedési, Műszaki Engedélyezési, Mérésügyi és Fogyasztóvédelmi, Közlekedési és Útügyi Osztály, Jász-Nagykun-Szolnok Megyei Kormányhivatal Építésügyi és Örökségvédelmi Főosztály Építésfelügyeleti és Örökségvédelmi Osztály, Jász-Nagykun-Szolnok Megyei Kormányhivatal Földhivatali Főosztály, Hajdú-Bihar Megyei Kormányhivatal Agrárügyi Főosztály Erdőfelügyeleti Osztály, Nemzeti Földügyi Központ, Honvédelmi Minisztérium Hatósági Főosztály, Jász-Nagykun-Szolnok Megyei Rendőr-főkapitányság, Jász-Nagykun-Szolnok Megyei Kormányhivatal Hatósági Főosztály Bányászati Osztály, Nemzeti Média- és Hírközlési Hatóság Hivatala, Jász-Nagykun-Szolnok Megye Önkormányzata, Tiszabura Község Önkormányzata, Kunhegyes Város Önkormányzata, Kunmadaras Nagyközség Önkormányzata, Tomajmonostora Község Önkormányzata, Tiszaszentimre Községi Önkormányzat, Tiszaderzs Községi Önkormányzat, Újlőrincfalva Községi Önkormányzat, Tiszanána Község Önkormányzata, Kisköre Város Önkormányzata, valamint a településfejlesztéssel, településrendezéssel és településképvérvényesítéssel összefüggő partnerségi egyeztetés helyi szabályairól szóló 17/2017. (VII. 28.) önkormányzati rendelet alapján a település közigazgatási területén ingatlannal rendelkezni jogosult természetes vagy jogi személy vagy jogi személyiséggel nem rendelkező szervezet, az abádszalóki székhellyel, telephellyel rendelkező gazdálkodó szervezet, az abádszalóki székhellyel bejegyzett civil szervezet, a környezet védelmének általános szabályairól szóló 1995. évi LIII. törvény 98. § (2) bekezdés c) pontja alapján a településrendezési eszközök véleményezési eljárásába – a


partnerségi egyeztetés megkezdése előtt legalább 30 napnál korábban – a polgármesternél írásban bejelentkező egyéb szervezet véleményének kikérésével a következőket rendeli el:

1. § Az Abádszalók Helyi Építési Szabályzatáról szóló 17/2005 (XI. 24.) számú rendelet mellékletét képező szabályozási terv S06 jelű tervlapja az e rendelet 1. mellékletében foglalt SM1 jelű tervlap szerint módosul a módosítással érintett településrészen.

2. § Ez a rendelet a kihirdetést követő napon lép hatályba.

Abádszalók, 2021. augusztus 19.



Balogh Gyula
polgármester

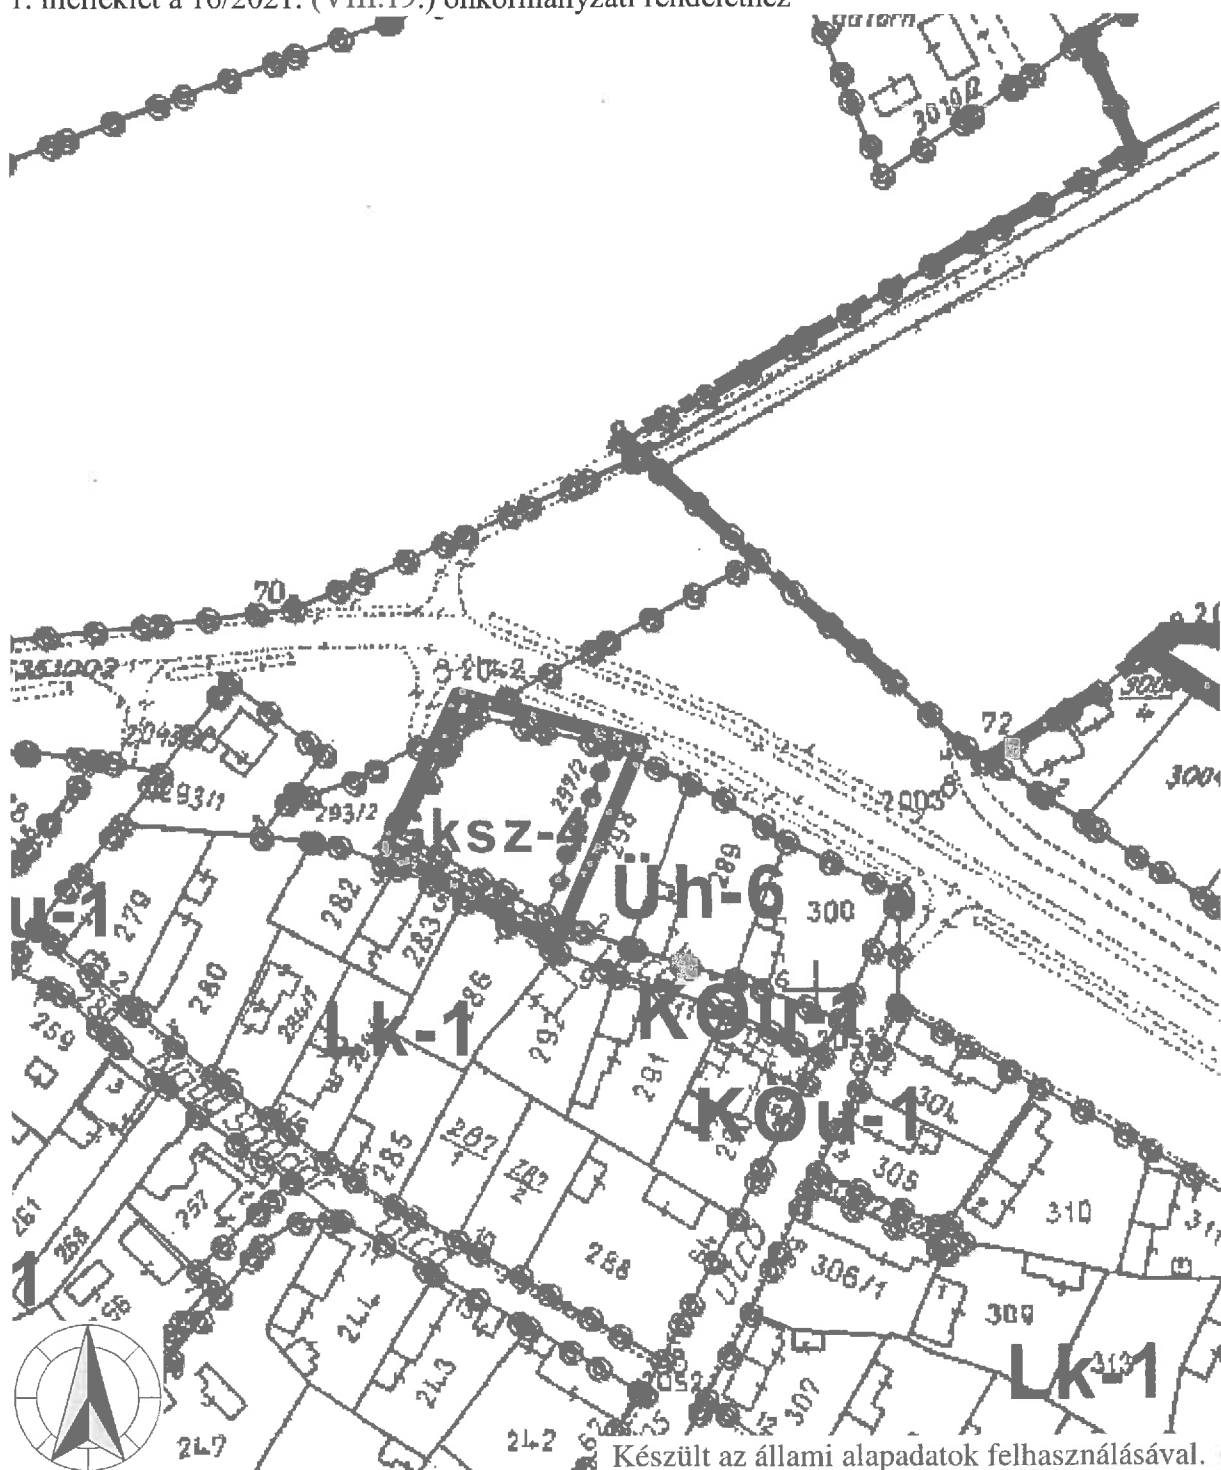

Dr. Szabó István
jegyző

Kihirdetési záradék:

Jelen rendelet az Abádszalóki Közös Önkormányzati Hivatal Hirdetőjén került kihirdetésre.

Abádszalók, 2021. augusztus 19.


Dr. Szabó István
jegyző



TRT-módosítás
Abádszalók

A tervezett szabályozási terv részlete
M = 1 : 1 500

SM1

Jelmagyarázat:

- ciklámen színű vonal: a módosítással érintett településrész,
- piros pontsor: övezethatár,
- Gksz-4, Üh-6: építési övezet jele,
- egyéb jelek: a szabályozási terven.